
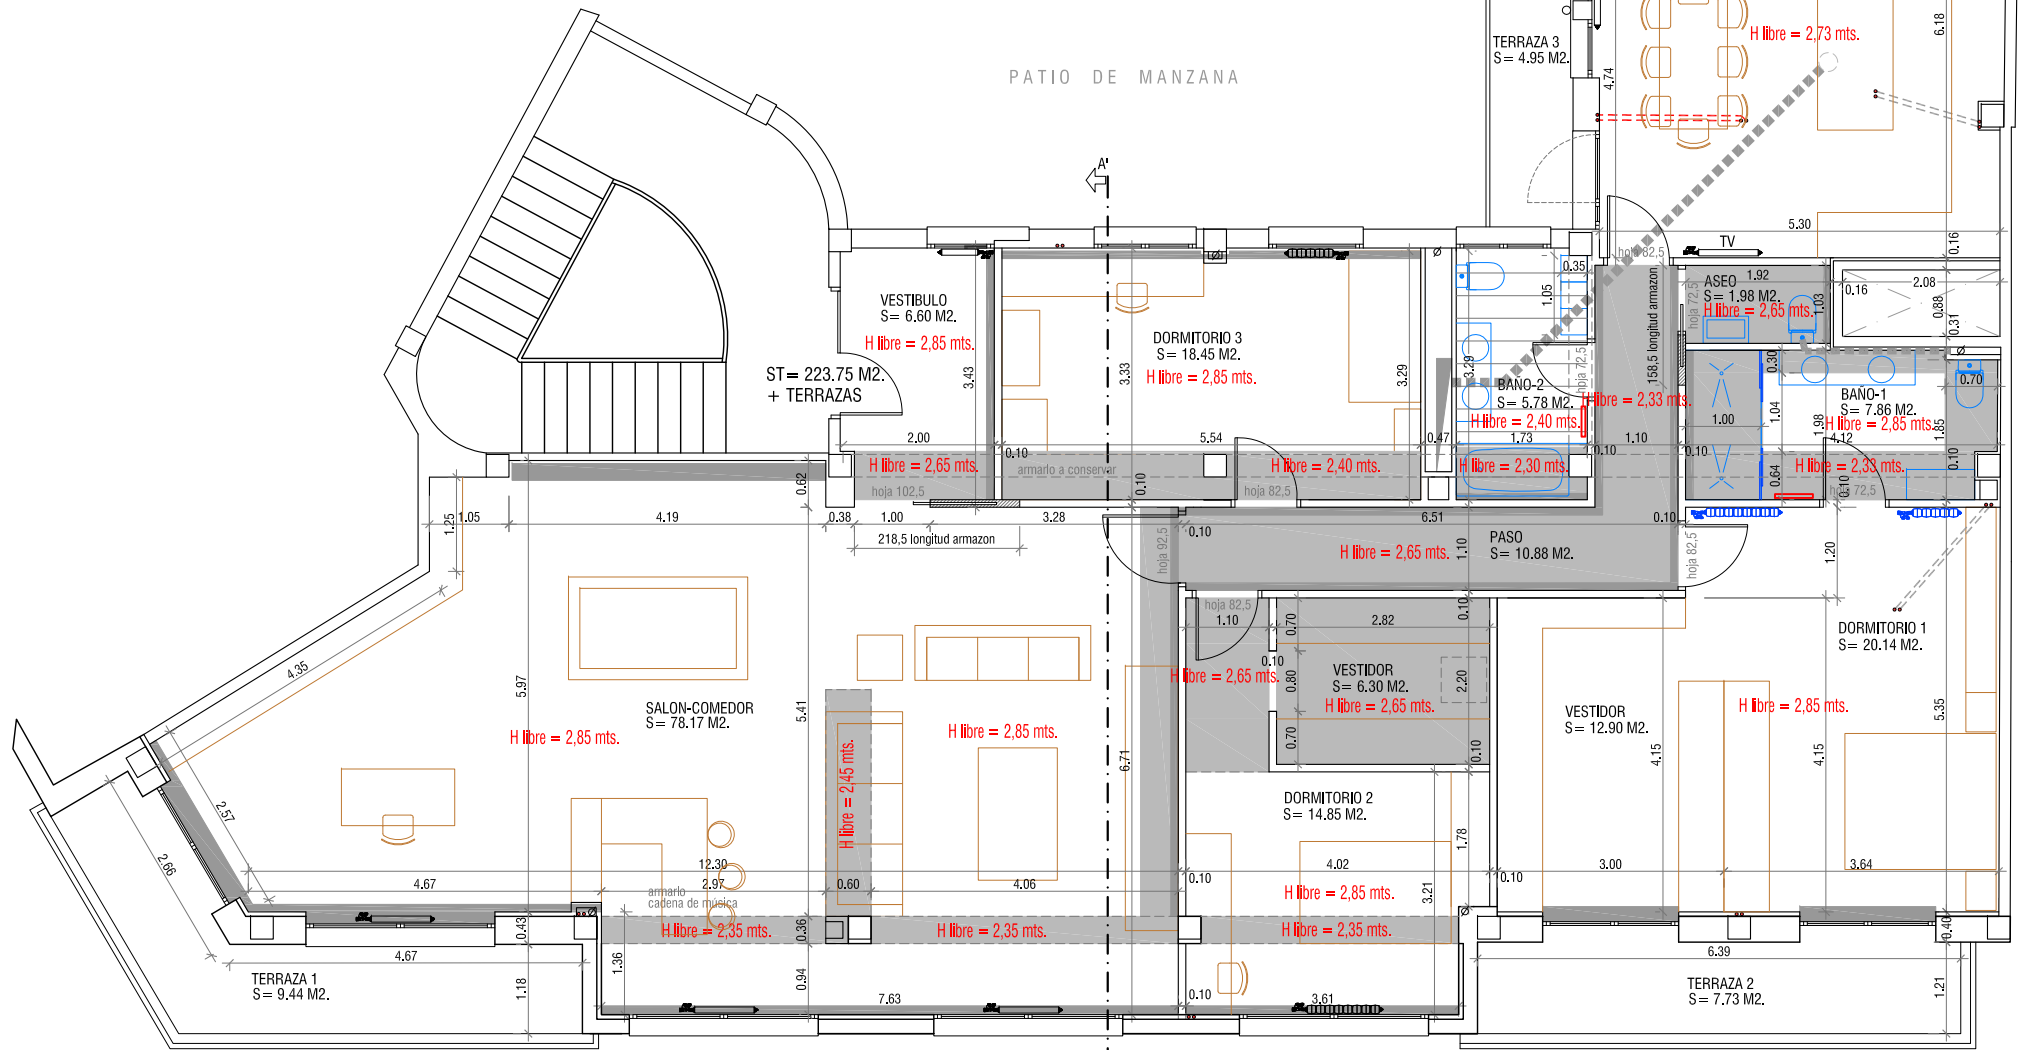


PLANTA, SECCION COTA > 1,5 m.

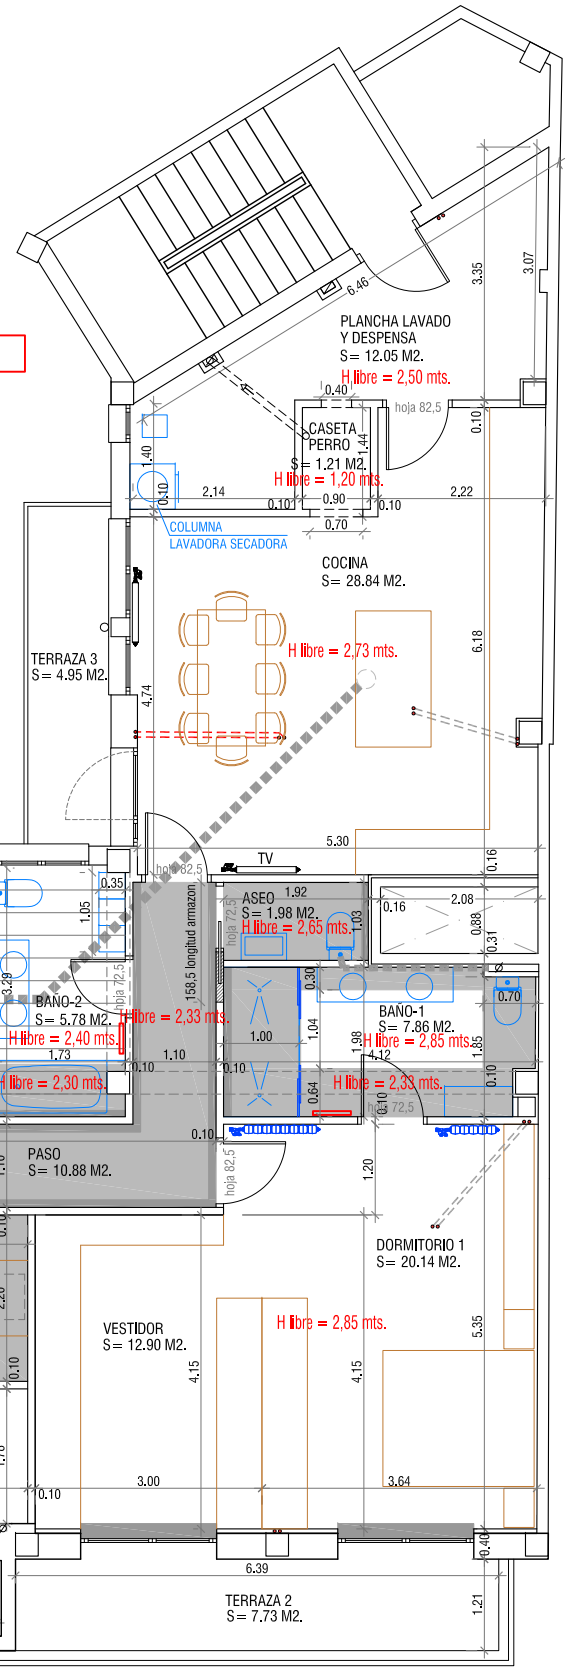

PATIO DE MANZANA

PASEO SAGASTA

PLANTA 5ª
ESTADO REFORMADO

arquitectura
trócrisno
MSM
PROYECTO BÁSICO Y EJECUCIÓN

www.msmarquitectos.es
paseo sagasta, 64, 1º, 1ª
50006 zaragoza
tfnos. 976 378 909
estudio@msmarquitectos.es

PROYECTO BÁSICO Y EJECUCIÓN
DE REFORMA INTERIOR DE VIVIENDA
PASEO SAGASTA Nº 29 5ª D
50006 ZARAGOZA

PLANTA REFORMADA
Distribución, cotas
y superficies.

escal.
1/50

A.1g