




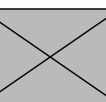

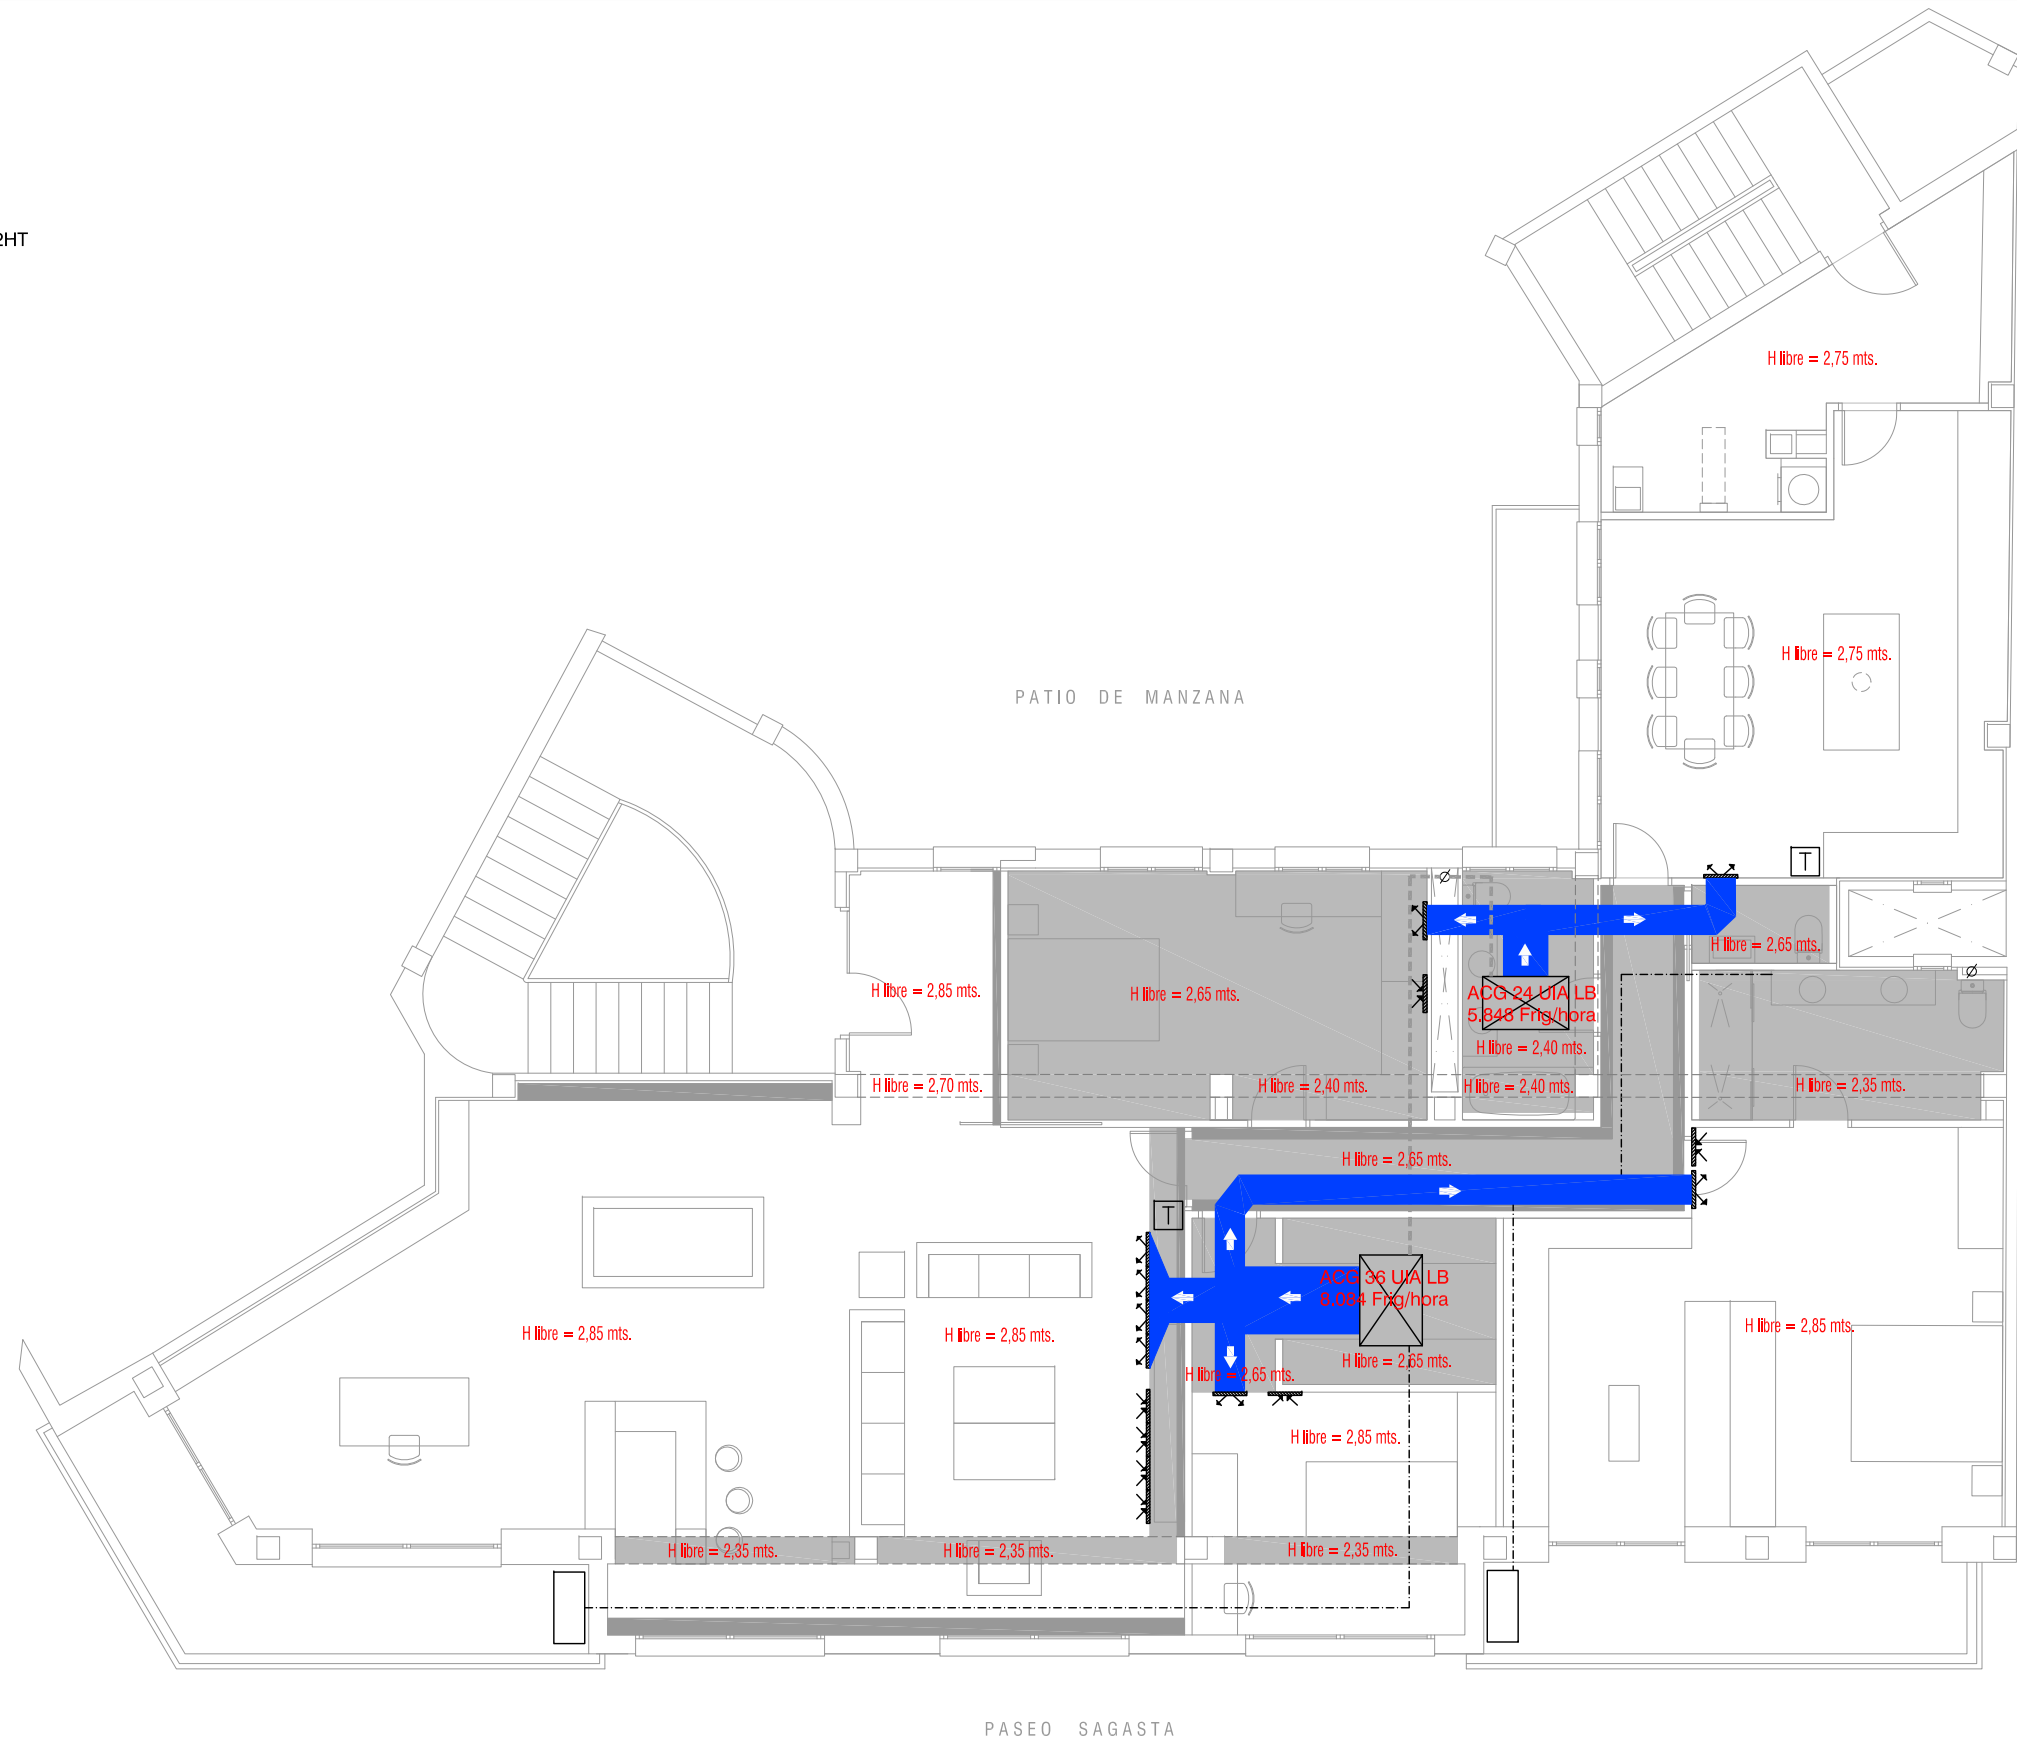


LEYENDA CLIMATIZACION

-  CONDUCTOS DE IMPULSION CLIMAVER PLUS  
ALTURA MAXIMA EXTERIOR DE 200mm.
-  UNIDAD DE CONTROL HITACHI MOD. UCR PC P2HT
-  REJILLA DE IMPULSION  
DE ALUMINIO LACADAS EN BLANCO
-  REJILLA DE RETORNO  
DE ALUMINIO LACADAS EN BLANCO
-  INTERCONEXION ELECTRICA Y FRIGORIFICA
-  BOMBA DE CALOR INVERTER MONOFASICA  
Marca GENERAL
-  TUBERIA DE DESAGÜE Ø40



arquitectura  
urbanismo  
**MSM**  
moreno, serrano y moreno

www.msarquitectos.es  
paseo sagasta, 64, 1º, 1ª  
50006 zaragoza  
tfno. 976 378 909  
estudio@msarquitectos.es

PROYECTO BASICO Y EJECUCION  
DE REFORMA INTERIOR DE VIVIENDA  
PASEO SAGASTA Nº 29 5ª D  
50006 ZARAGOZA

INSTALACION DE  
CLIMATIZACION

escola  
1/100  
**ICL.1.C**

arquitecto  
daniel moreno domingo

24 AGOSTO 2016

cliente