




LA EMBAJADA
GRAN VÍA 22

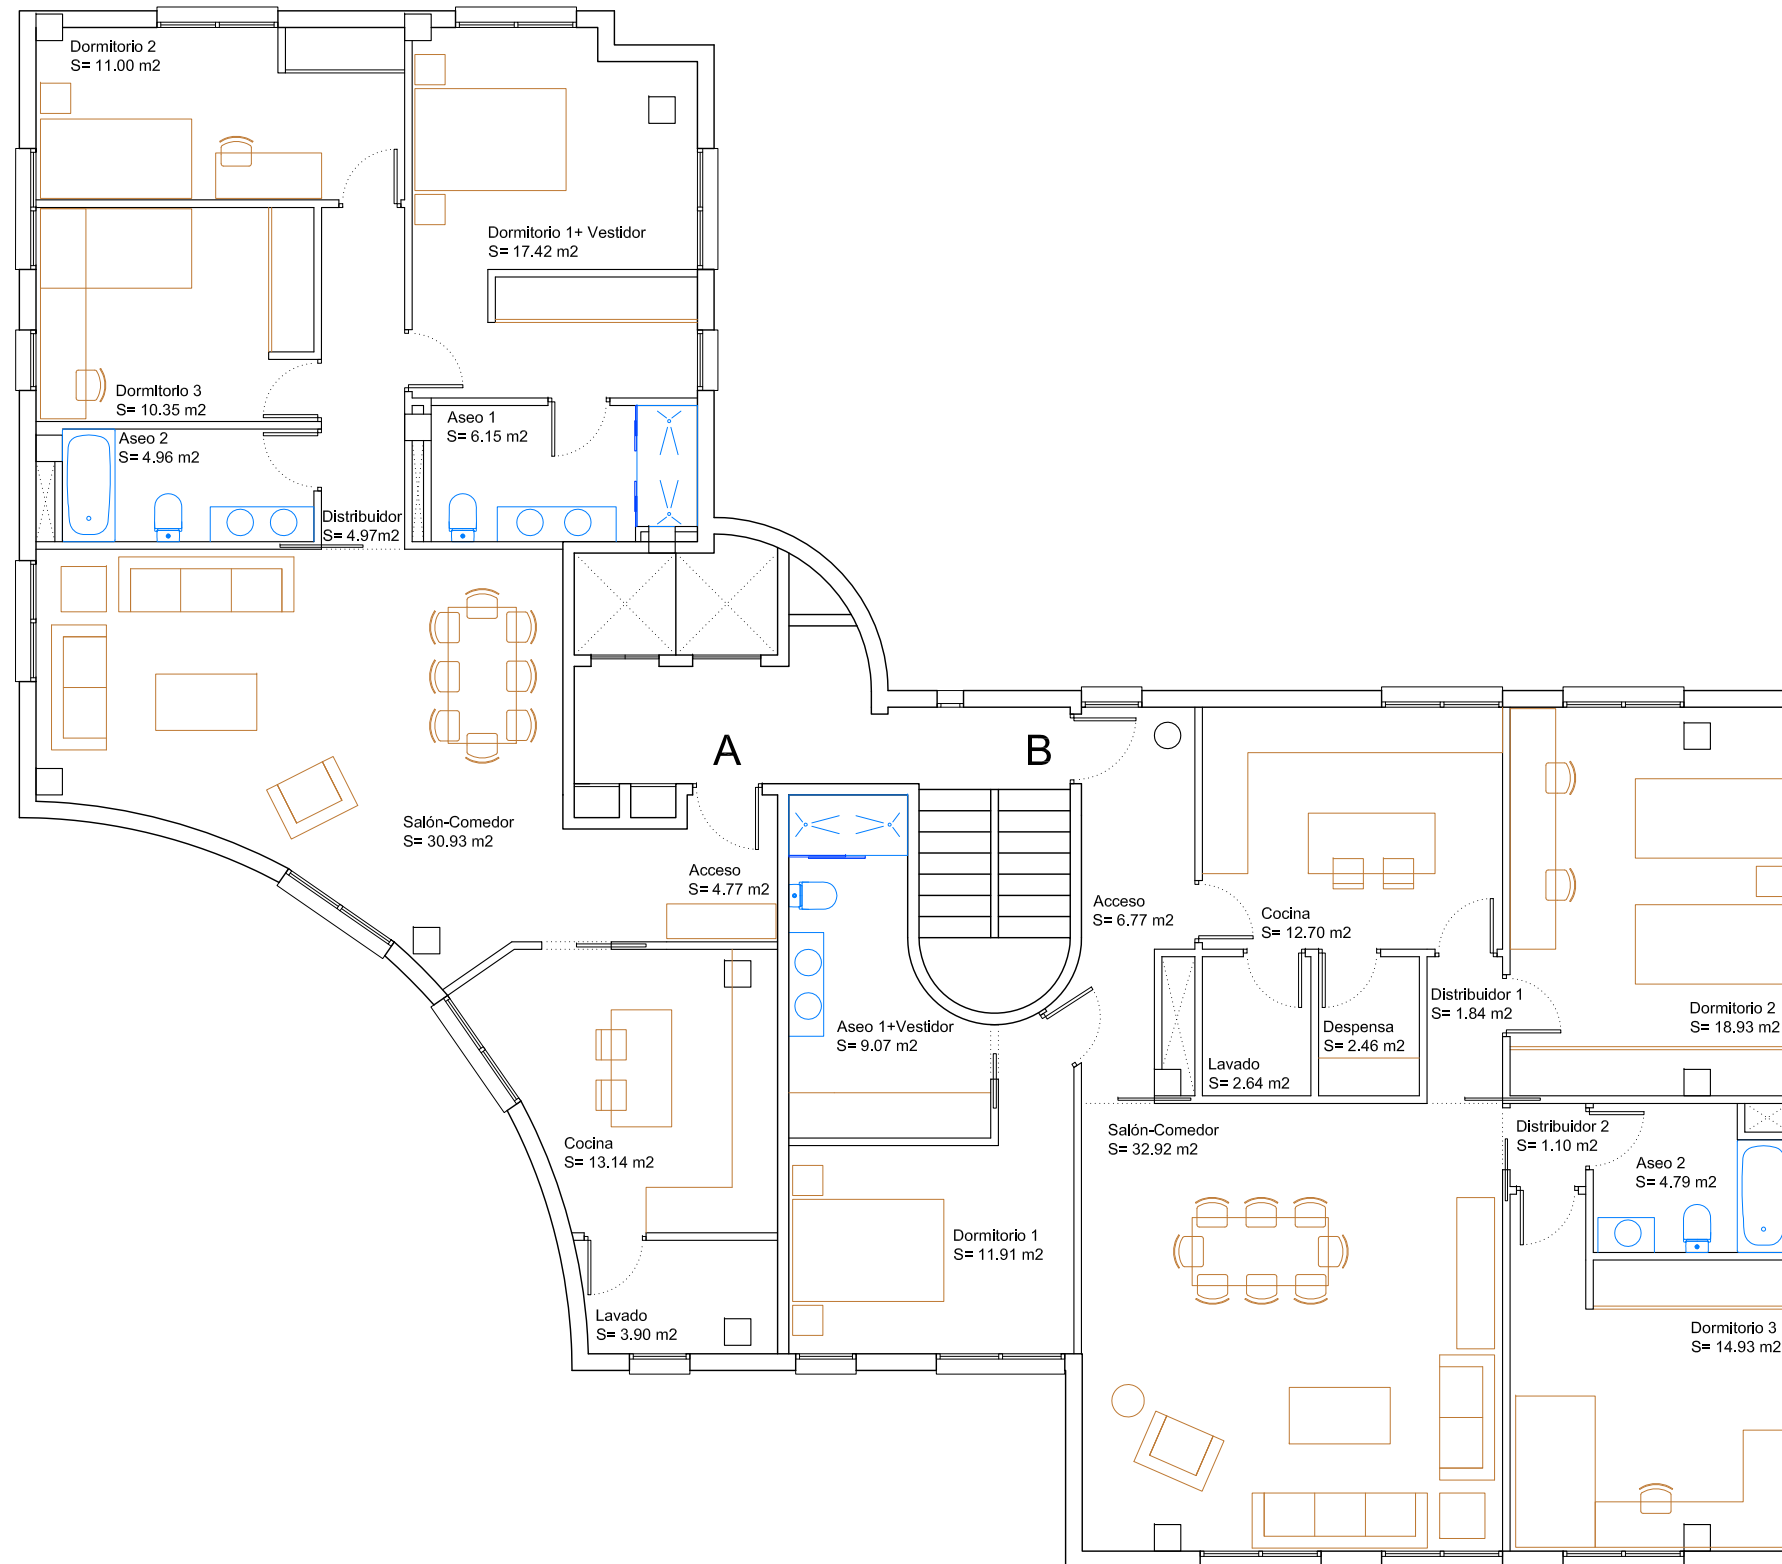

PISO A	
ESTANCIA	SUPERFICIE
Acceso	4,77
Salón-Comedor	30,93
Cocina	13,14
Lavado	3,9
Dormitorio 1+ Vestidor	17,42
Aseo 1	6,15
Dormitorio 2	11
Dormitorio 3	10,35
Aseo 2	4,96
Distribuidor	4,97
SUP. ÚTIL TOTAL	107,59
SUP. CONSTRUIDA TOTAL	123,12

PISO B	
ESTANCIA	SUPERFICIE
Acceso	6,77
Salón-Comedor	32,92
Cocina	12,7
Despensa	2,46
Lavado	2,64
Dormitorio 1	11,91
Aseo 1+ Vestidor	9,07
Dormitorio 2	18,93
Dormitorio 3	14,93
Aseo 2	4,79
Distribuidor 1	1,84
Distribuidor 2	1,1
SUP. ÚTIL TOTAL	120,06
SUP. CONSTRUIDA TOTAL	136,19


arquitectura
urbanismo
MSM
moreno, serrano y moreno

SIMPLIFIKA
SINGULAR HOMES

OPCIÓN 1
ESC_1:100



LA EMBAJADA
GRAN VÍA 22

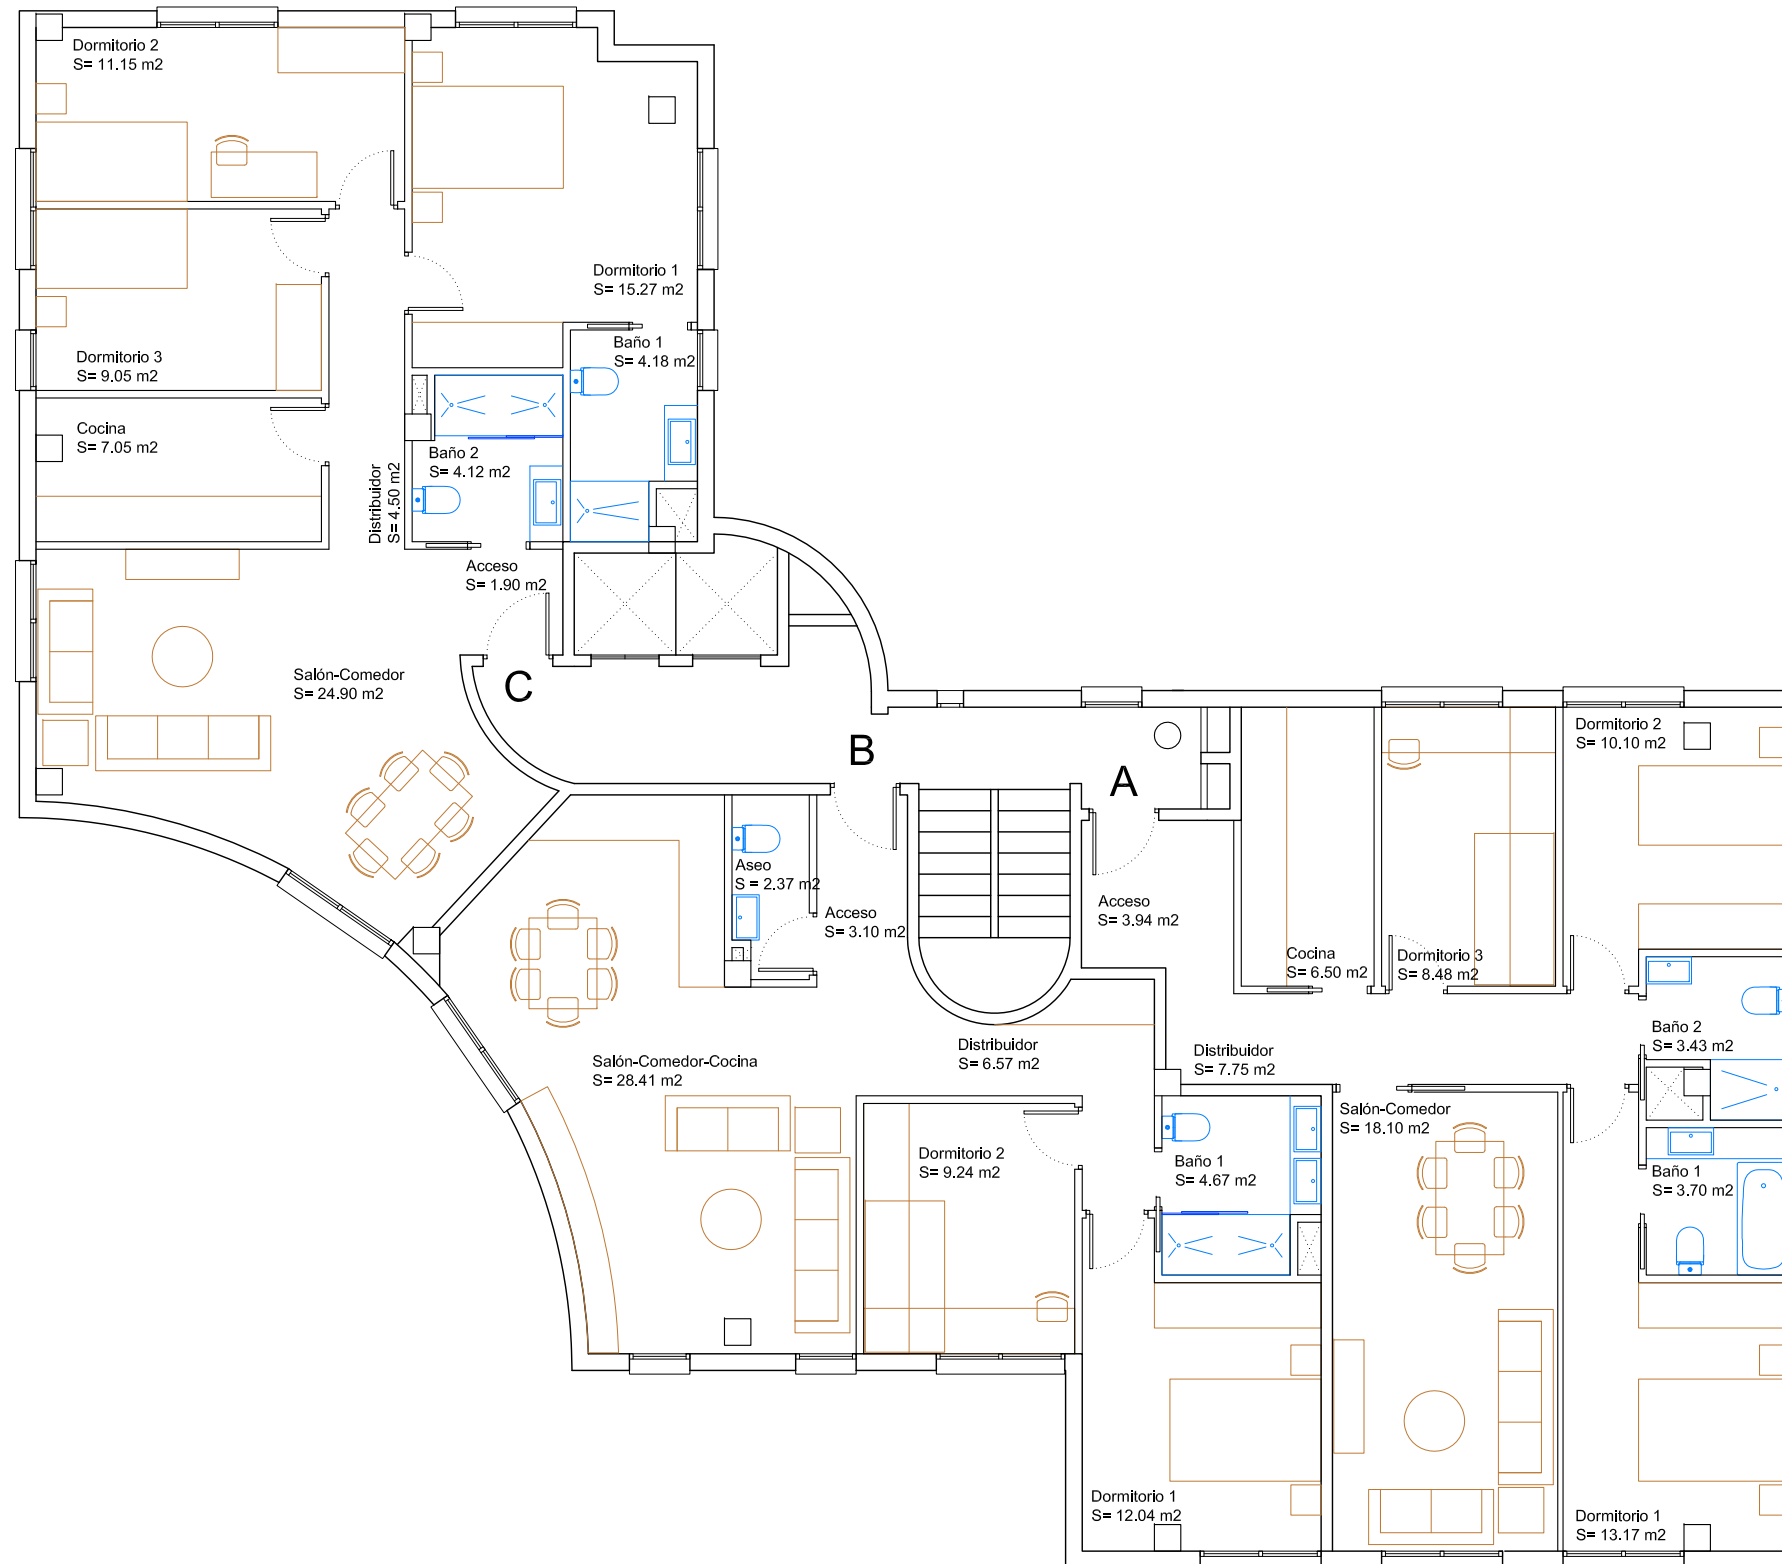

PISO A	
ESTANCIA	SUPERFICIE
Acceso	3,94
Salón-Comedor	18,10
Cocina	6,50
Dormitorio 1	13,17
Baño 1	3,70
Dormitorio 2	10,10
Dormitorio 3	8,48
Baño 2	3,43
Distribuidor	7,75
SUP. ÚTIL TOTAL	75,17
SUP. CONSTRUIDA TOTAL	85,90

PISO B	
ESTANCIA	SUPERFICIE
Acceso	3,10
Salón-Comedor-Cocina	28,41
Dormitorio 1	12,04
Baño 1	4,67
Dormitorio 2	9,24
Aseo	2,37
Distribuidor 1	6,57
SUP. ÚTIL TOTAL	66,40
SUP. CONSTRUIDA TOTAL	75,00

PISO C	
ESTANCIA	SUPERFICIE
Acceso	1,90
Salón-Comedor	24,90
Cocina	7,05
Dormitorio 1	15,27
Baño 1	4,18
Dormitorio 2	11,15
Dormitorio 3	9,05
Baño 2	4,12
Distribuidor	4,50
SUP. ÚTIL TOTAL	82,12
SUP. CONSTRUIDA TOTAL	94,10


arquitectura
urbanismo
MSM
moreno, serrano y moreno

SIMPLIFIKA
SINGULAR HOMES

OPCIÓN 2
ESC_1:100



LA EMBAJADA
GRAN VÍA 22

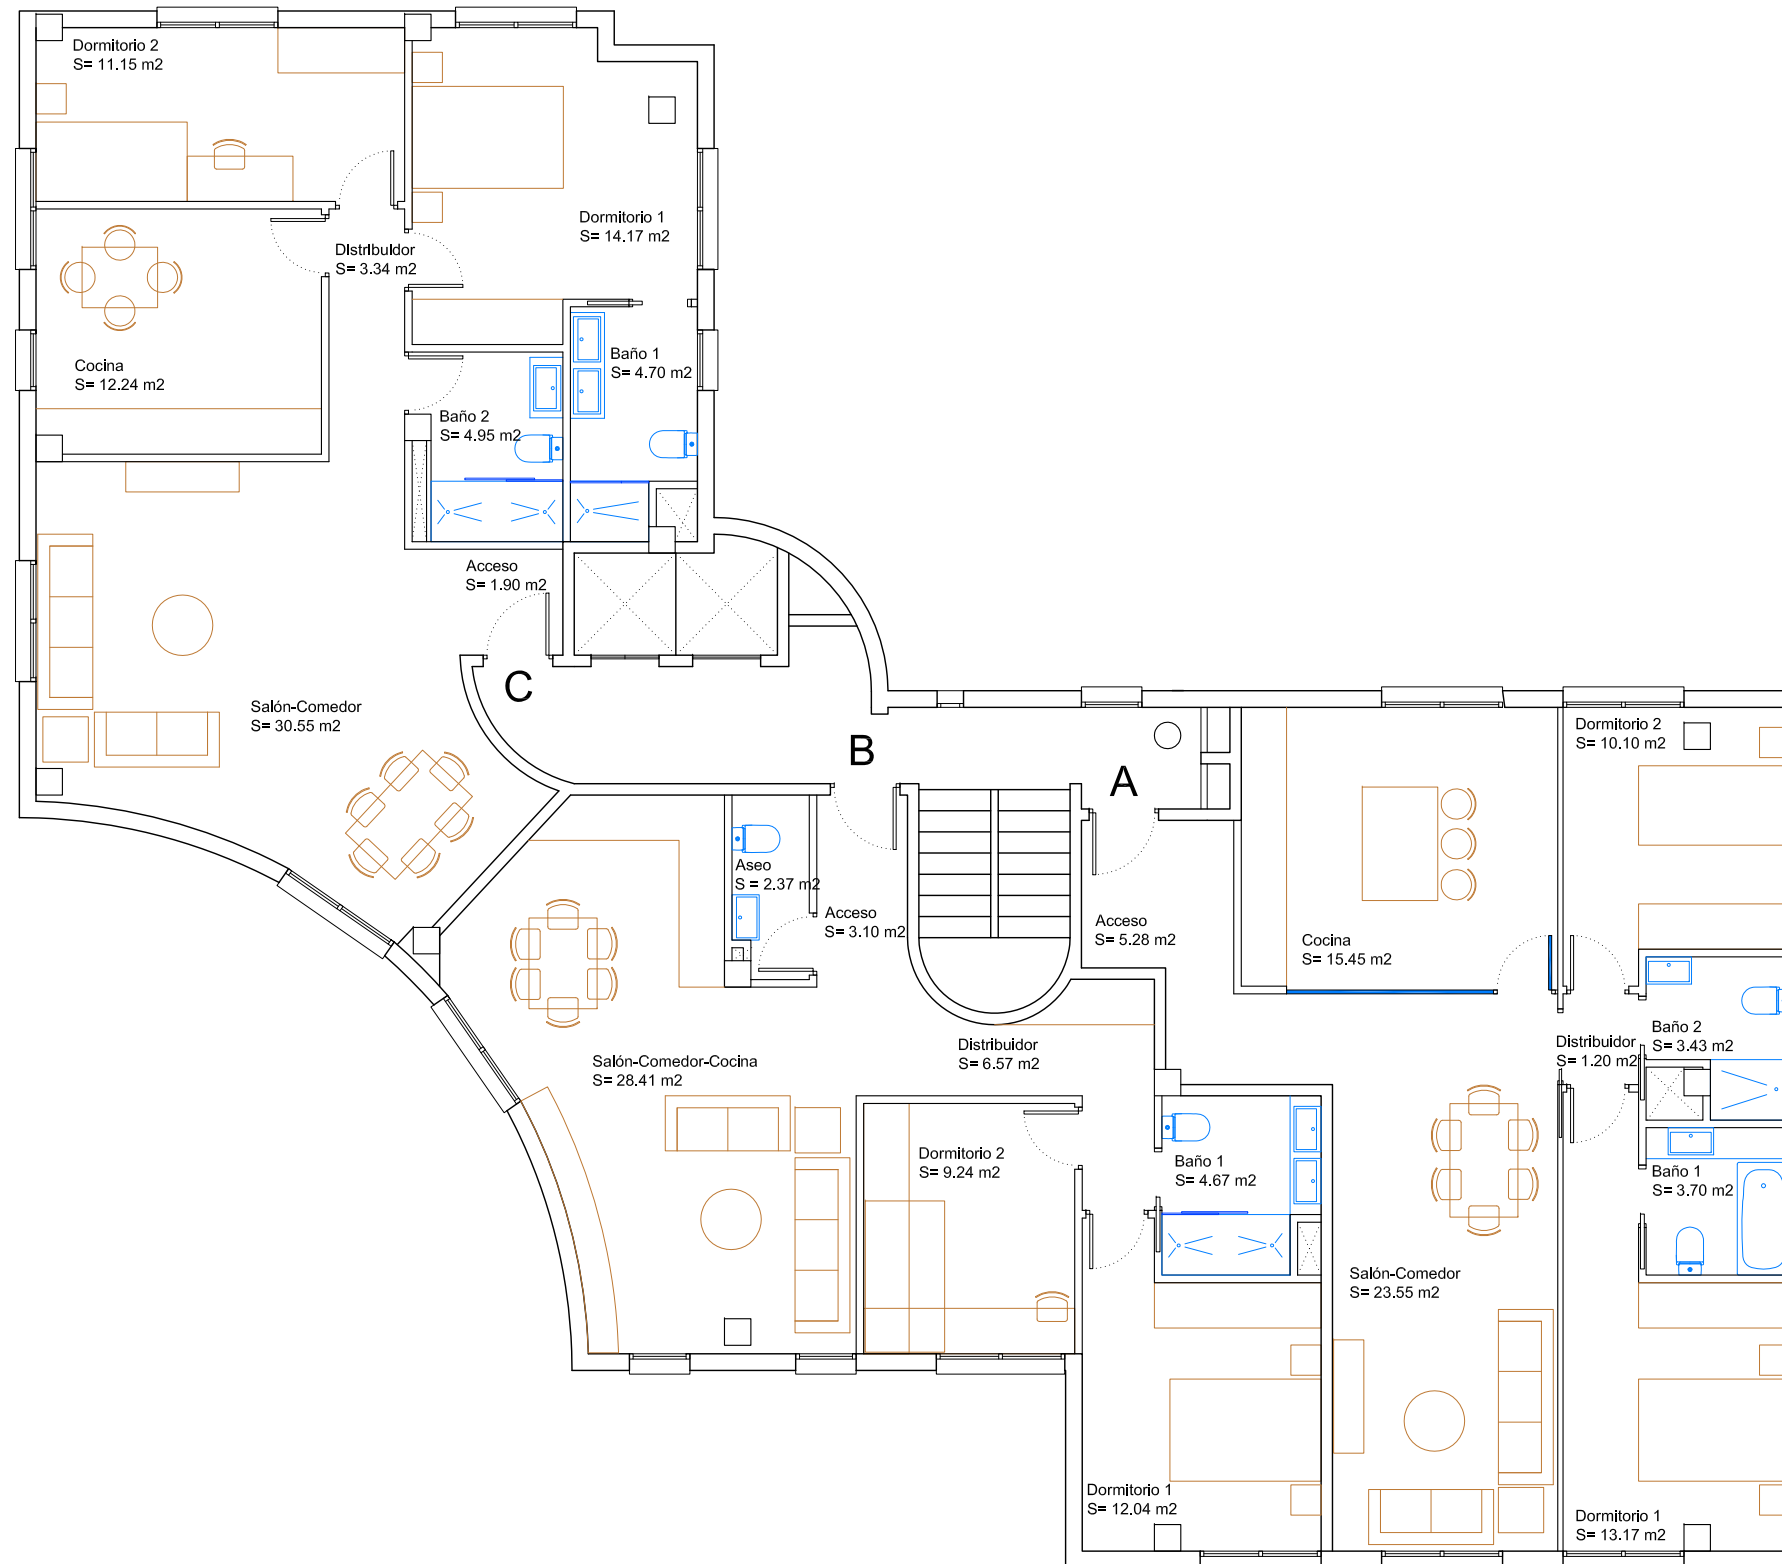

PISO A	
ESTANCIA	SUPERFICIE
Acceso	5,28
Salón-Comedor	23,55
Cocina	15,45
Dormitorio 1	13,17
Baño 1	3,70
Dormitorio 2	10,10
Baño 2	3,43
Distribuidor	1,20
SUP. ÚTIL TOTAL	75,88
SUP. CONSTRUIDA TOTAL	85,90

PISO B	
ESTANCIA	SUPERFICIE
Acceso	3,10
Salón-Comedor-Cocina	28,41
Dormitorio 1	12,04
Baño 1	4,67
Dormitorio 2	9,24
Aseo	2,37
Distribuidor 1	6,57
SUP. ÚTIL TOTAL	66,40
SUP. CONSTRUIDA TOTAL	75,00

PISO C	
ESTANCIA	SUPERFICIE
Acceso	1,90
Salón-Comedor	30,55
Cocina	12,24
Dormitorio 1	14,17
Baño 1	4,70
Dormitorio 2	12,24
Baño 2	4,95
Distribuidor	3,34
SUP. ÚTIL TOTAL	84,09
SUP. CONSTRUIDA TOTAL	94,10


arquitectura
urbanismo
MSM
moreno, serrano y moreno

SIMPLIFIKA
SINGULAR HOMES

OPCIÓN 3
ESC_1:100



LA EMBAJADA
GRAN VÍA 22

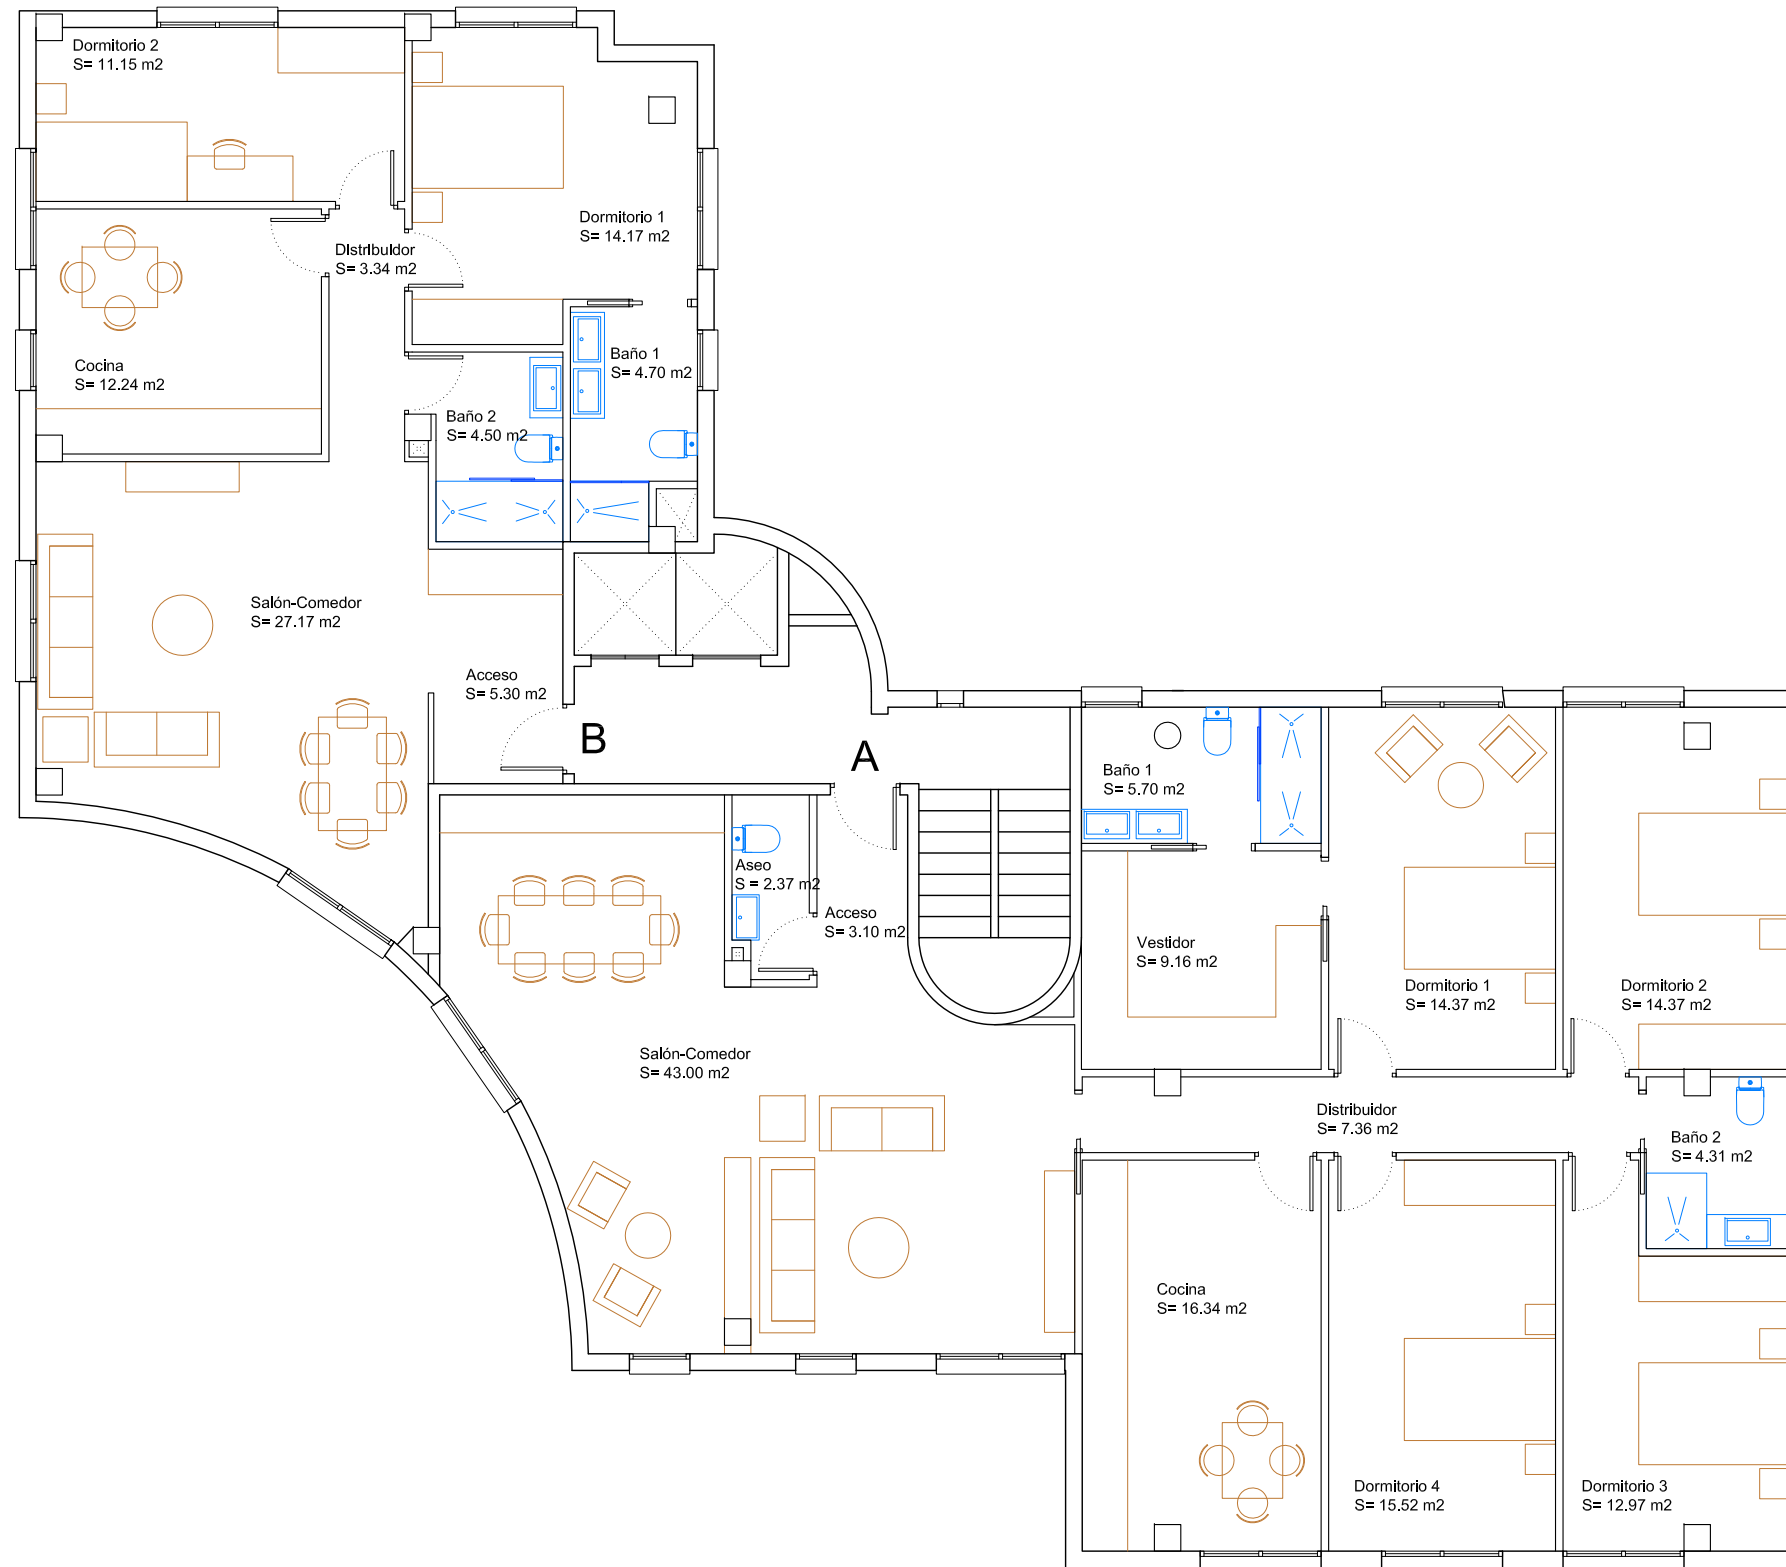

PISO A	
ESTANCIA	SUPERFICIE
Acceso	3,10
Salón-Comedor	43,00
Cocina	16,34
Dormitorio 1	14,37
Vestidor	9,16
Baño 1	5,70
Dormitorio 2	14,37
Dormitorio 3	12,97
Dormitorio 4	15,52
Baño 2	4,31
Distribuidor	7,36
SUP. ÚTIL TOTAL	146,2
SUP. CONSTRUIDA TOTAL	165,70

PISO B	
ESTANCIA	SUPERFICIE
Acceso	5,30
Salón-Comedor	27,17
Cocina	12,24
Dormitorio 1	14,17
Baño 1	4,70
Dormitorio 2	11,15
Baño 2	4,50
Distribuidor	3,34
SUP. ÚTIL TOTAL	82,57
SUP. CONSTRUIDA TOTAL	94,27


arquitectura
urbanismo
MSM
moreno, serrano y moreno

SIMPLIFIKA
SINGULAR HOMES

OPCIÓN 4
ESC_1:100



LA EMBAJADA
GRAN VÍA 22

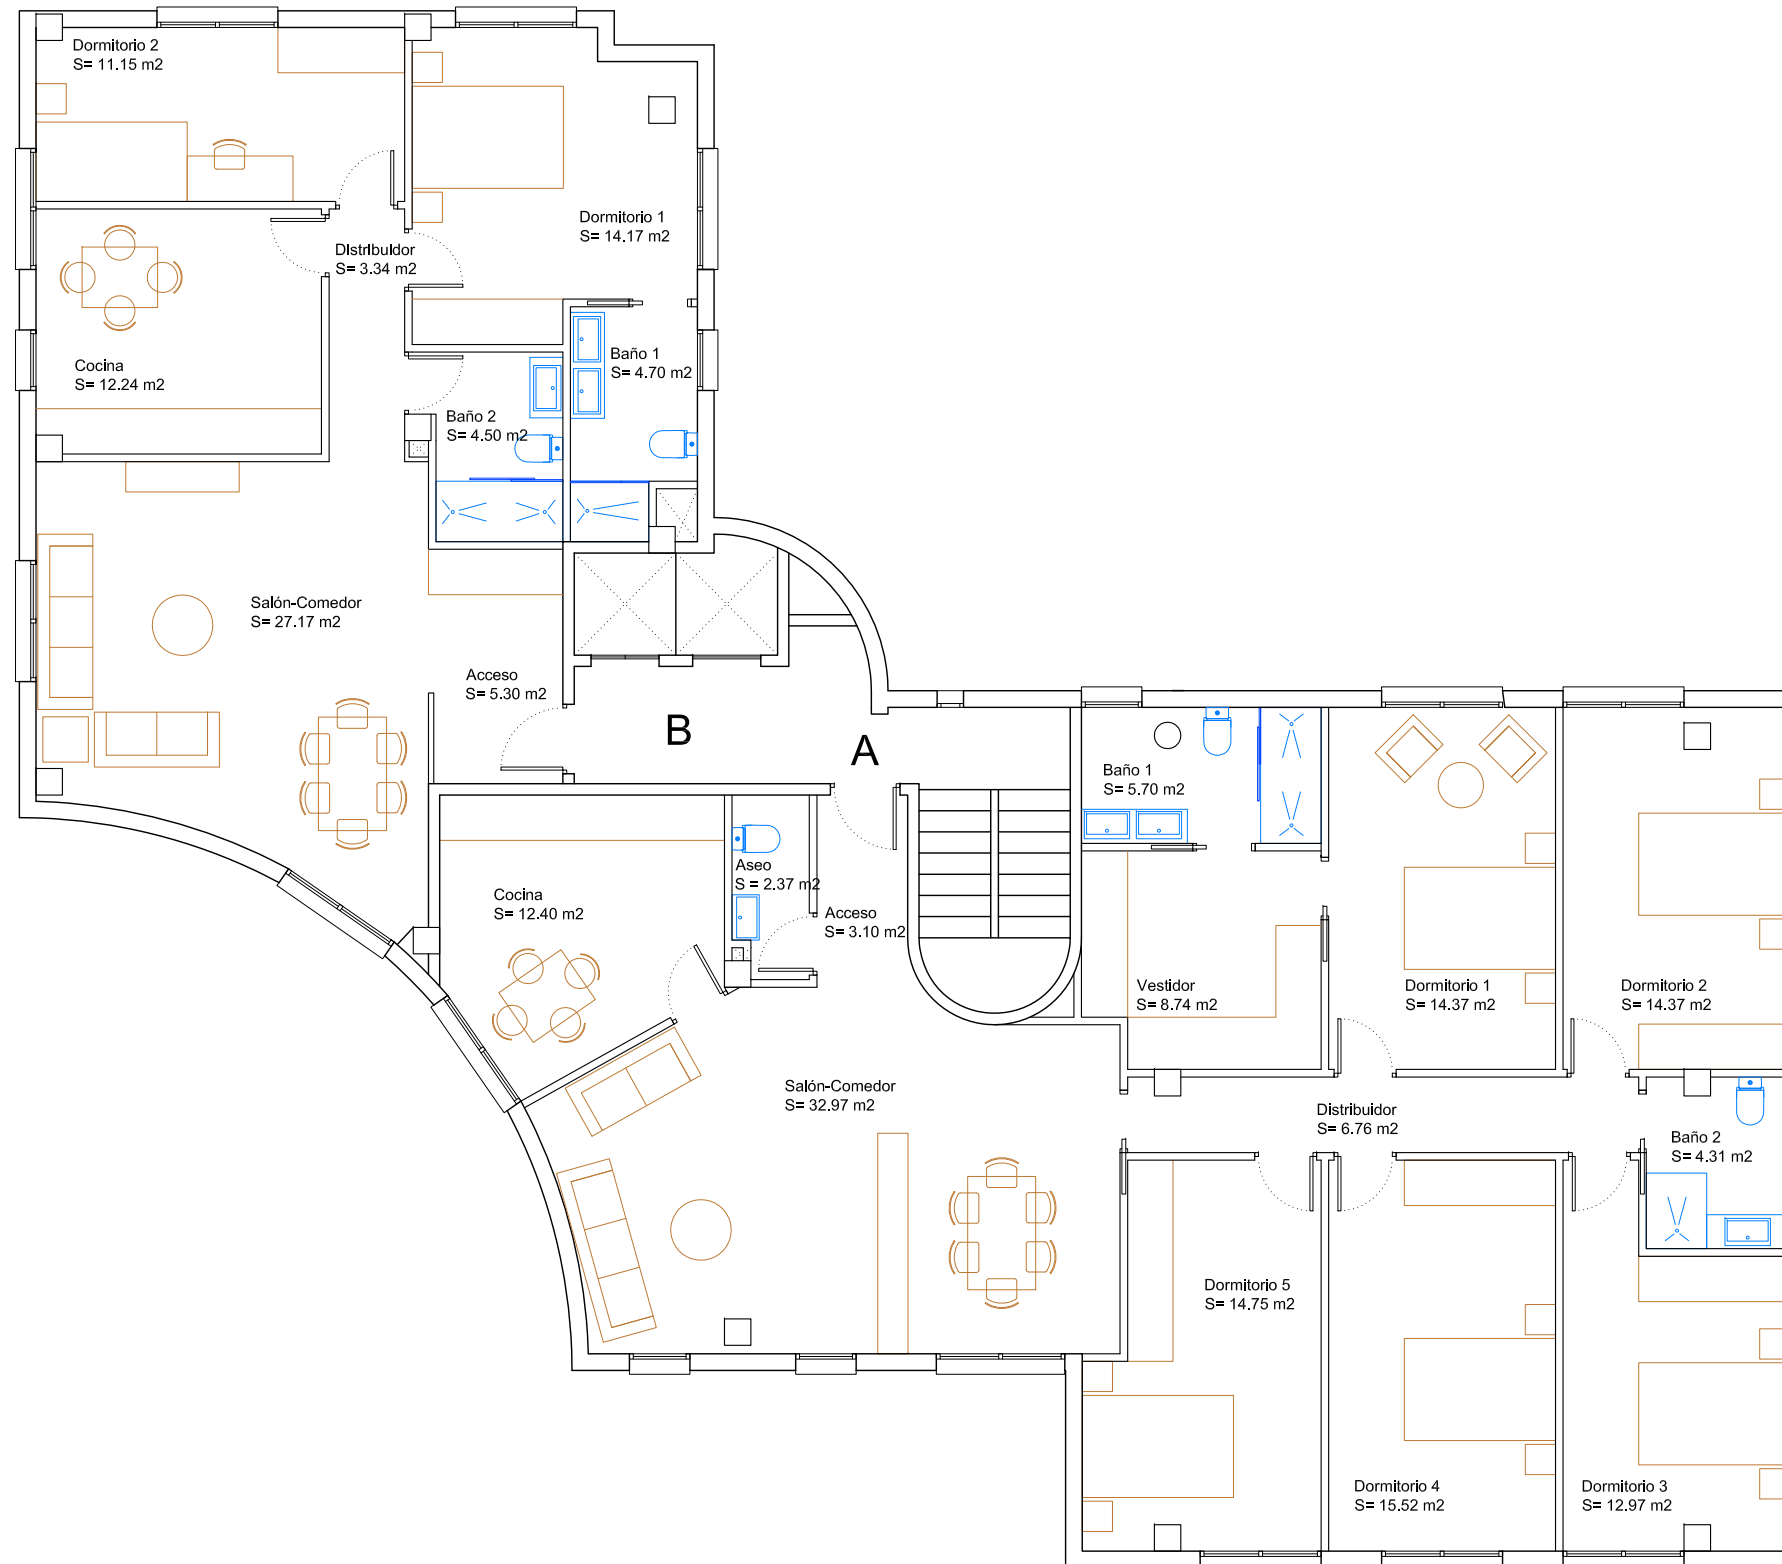

PISO A	
ESTANCIA	SUPERFICIE
Acceso	3,10
Salón-Comedor	32,97
Cocina	12,40
Dormitorio 1	14,37
Vestidor	8,74
Baño 1	5,70
Dormitorio 2	14,37
Dormitorio 3	12,97
Dormitorio 4	15,52
Dormitorio 5	14,75
Baño 2	4,31
Distribuidor	6,76
SUP. ÚTIL TOTAL	145,96
SUP. CONSTRUIDA TOTAL	165,70

PISO B	
ESTANCIA	SUPERFICIE
Acceso	5,30
Salón-Comedor	27,17
Cocina	12,24
Dormitorio 1	14,17
Baño 1	4,70
Dormitorio 2	11,15
Baño 2	4,50
Distribuidor	3,34
SUP. ÚTIL TOTAL	82,57
SUP. CONSTRUIDA TOTAL	94,27

arquitectura
urbanismo
MSM
moreno, serrano y moreno

SIMPLIFIKA
SINGULAR HOMES

OPCIÓN 5
ESC_1:100